


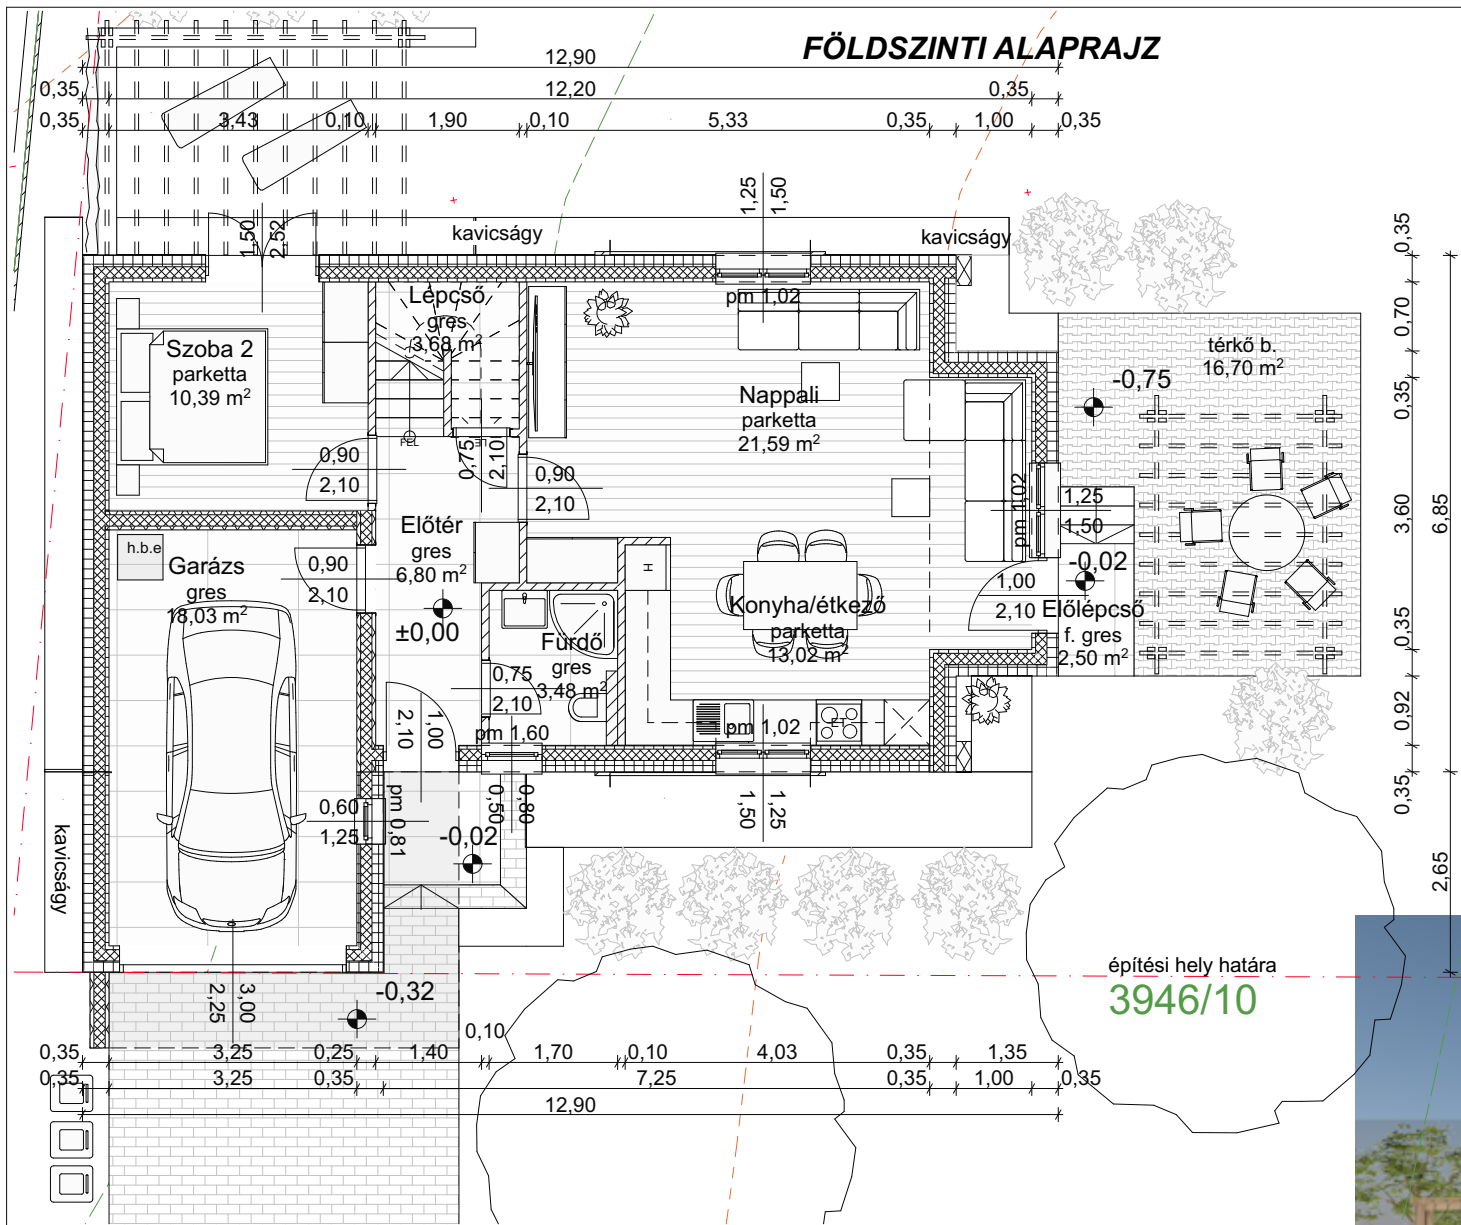

HELYISÉGLISTA:



	/m2
Földszint:	
Nappali	21,59
Konyha/Étkező	13,02
Fürdő	3,48
Szoba	10,39
Előtér	6,80
Lépcső	3,68
Garázs	18,03
Összesen alapterület:	76,99 m2

Emelet:

Szoba 1	10,64
Szoba 2	12,43
Szoba 3	13,99
Gardrób	6,67
Közlekedő	7,33
Tároló	2,14
Fürdő	4,71
Wc	2,05
Összesen alapterület:	59,96 m2

+erkély 5,81 m2

Mindösszesen nettó alapterület: 136,95 m2

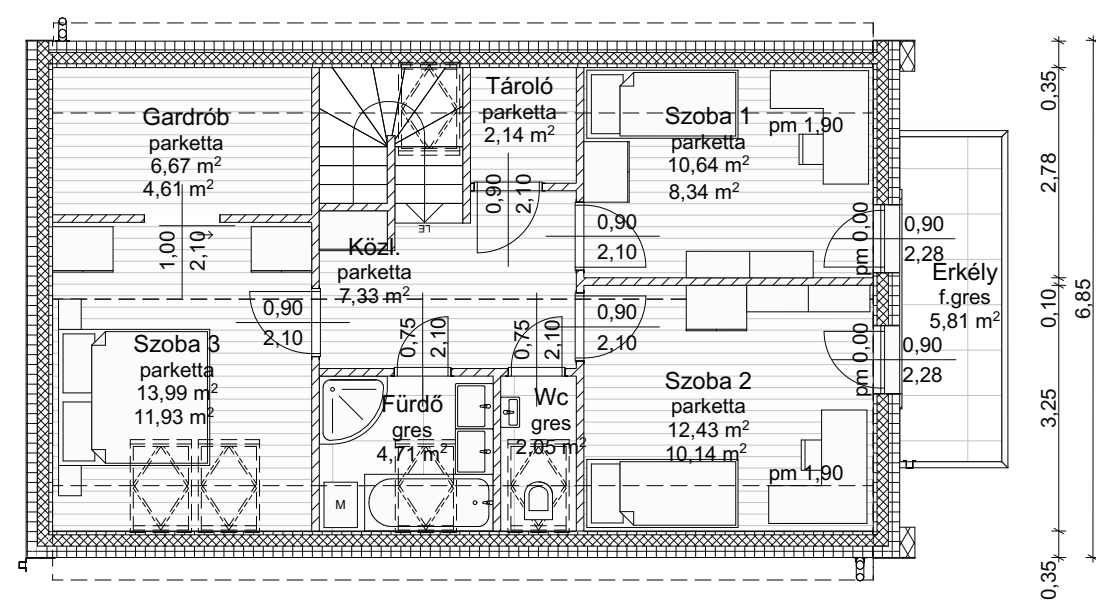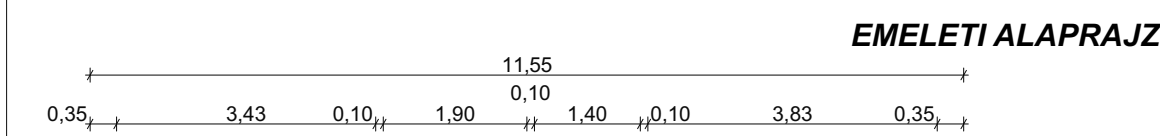


1 LAKÁSOS LAKÓHÁZ KOSD

Rajz : **alaprakajok, látvány**

Tervfajla : **M=1:100**

Lépték : **2024.május**

Tervszám: **11**

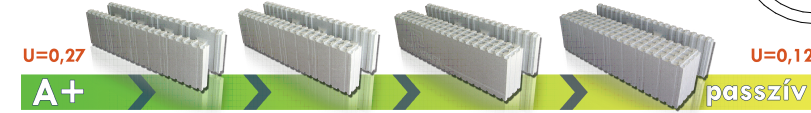

ProKoncept Energia Unió Zrt.

H-1131 Budapest, Kármor utca 21-25.

Tel.: +36 / 1 / 220-9556

+36 / 30 274-62-79

E-Mail: info@prokoncept.hu