



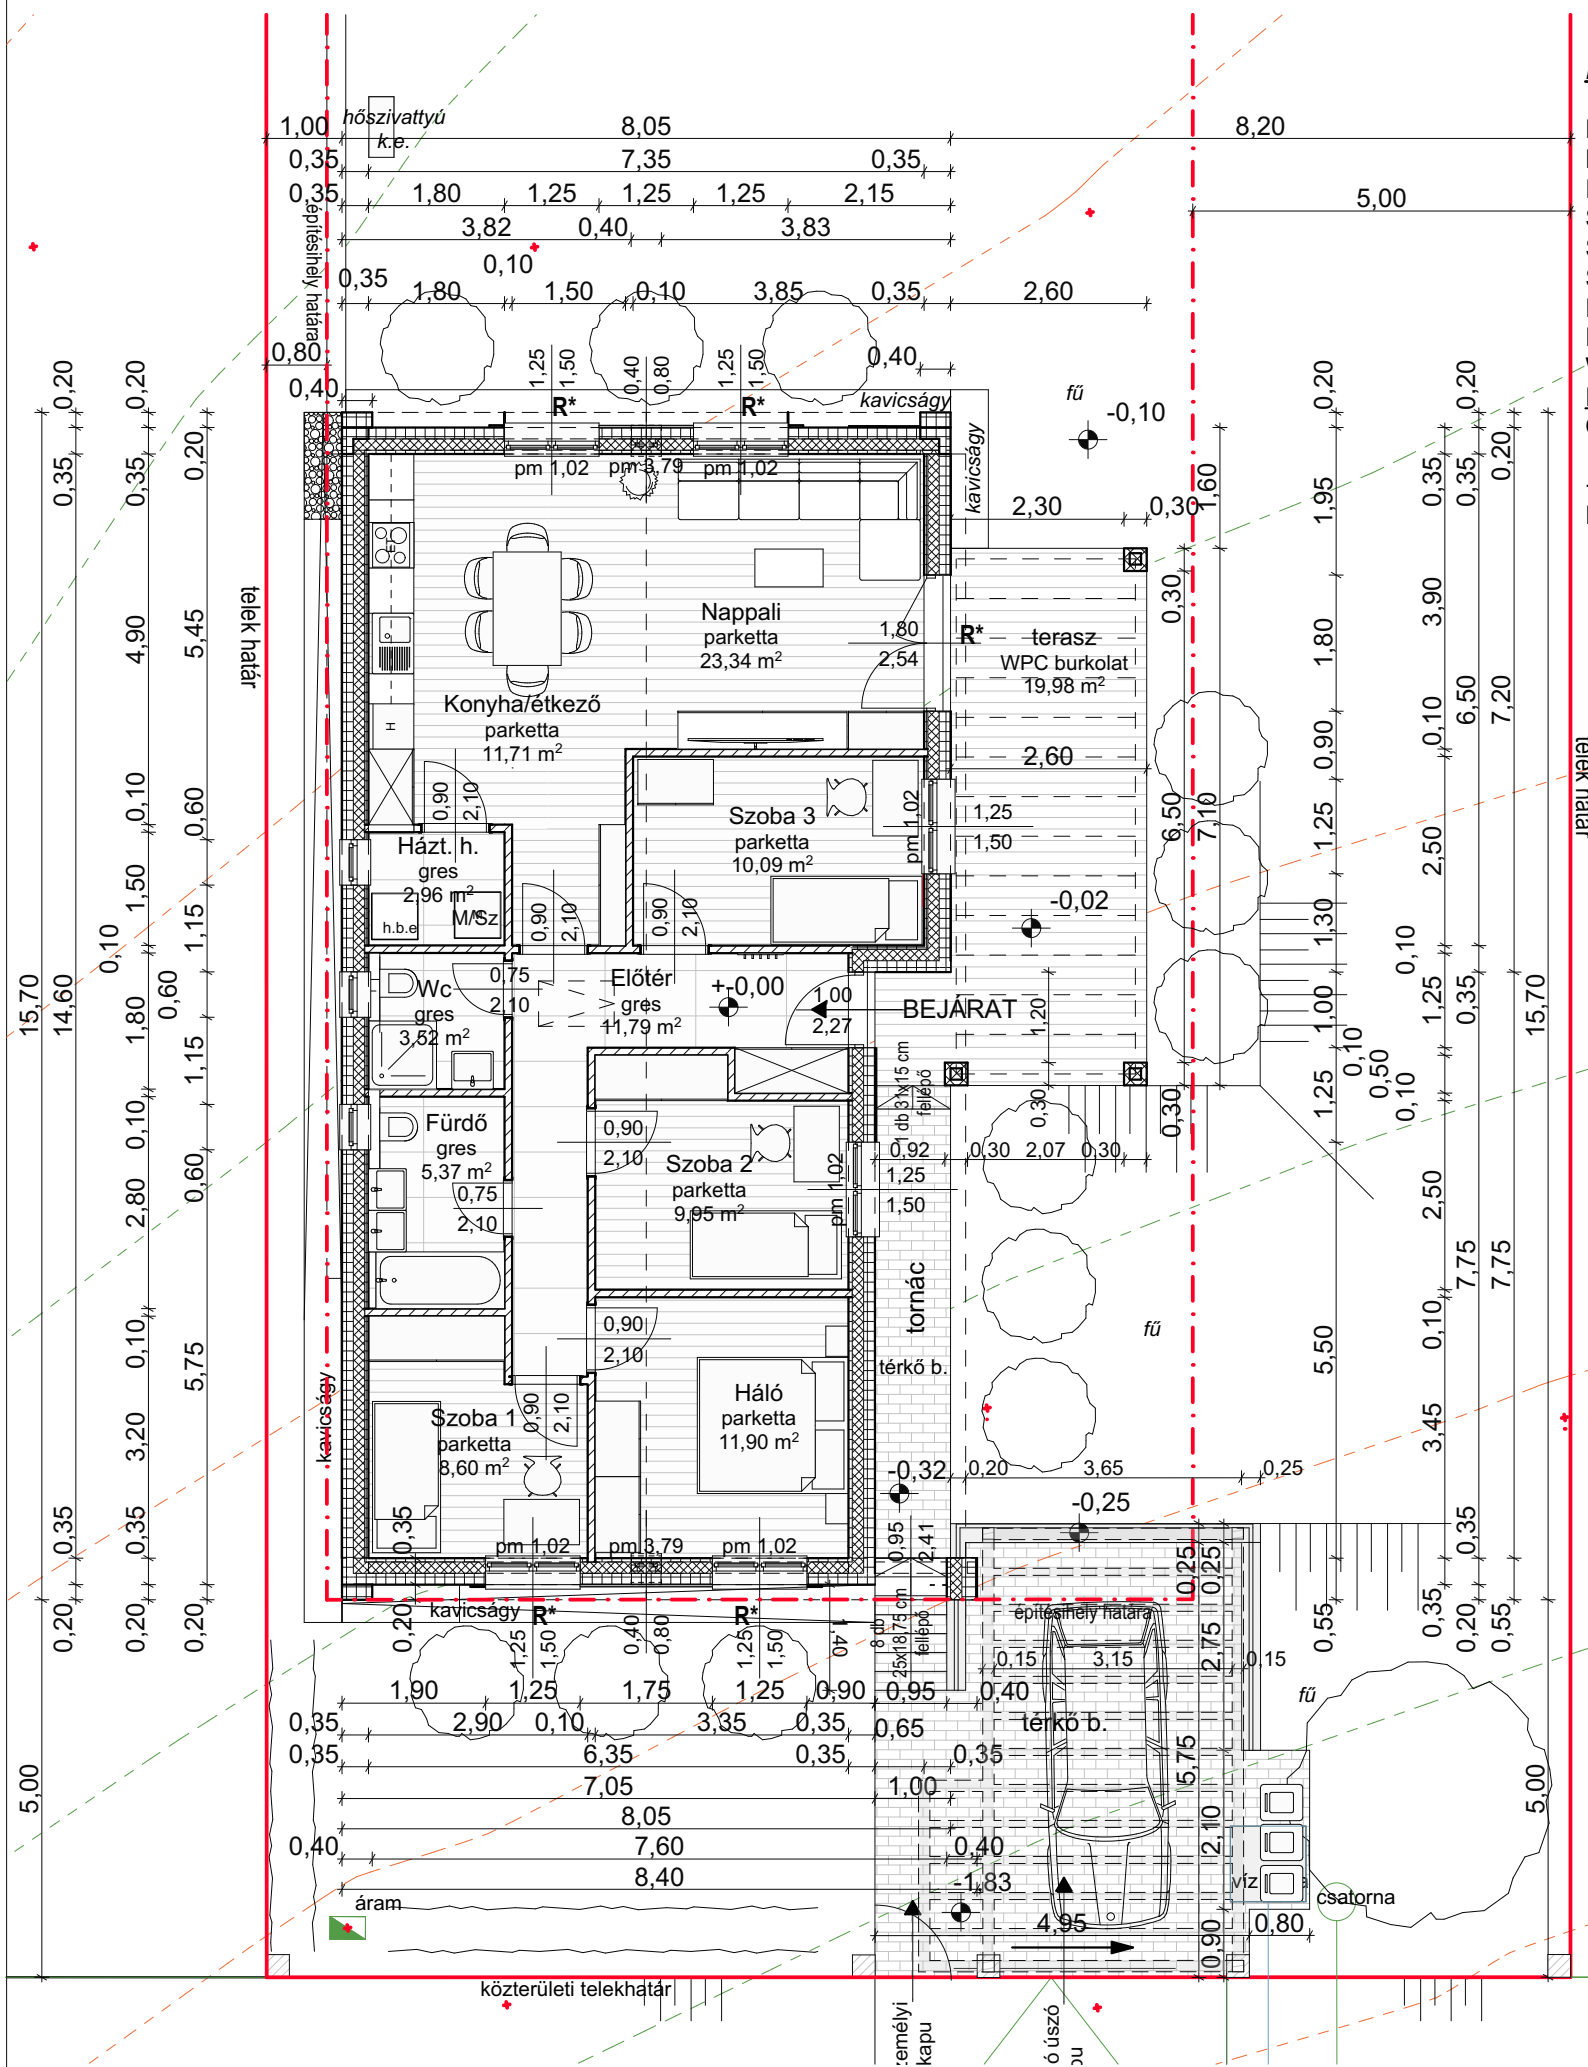


**HELYISÉGLISTA:**

|                                    | /m2              |
|------------------------------------|------------------|
| Nappali                            | 23,34            |
| Konyha/Étkező                      | 11,71            |
| Fürdő                              | 5,37             |
| Szoba 1                            | 8,60             |
| Szoba 2                            | 9,95             |
| Szoba 3                            | 10,09            |
| Háló                               | 11,90            |
| Előtér                             | 11,79            |
| Wc                                 | 3,52             |
| Háztartási h.                      | 2,96             |
| <b>Összesen nettó alapterület:</b> | <b>99,22 m2</b>  |
| <b>+Terasz :</b>                   | <b>19,98 m2</b>  |
| <b>Lakás összesen:</b>             | <b>109,21 m2</b> |



|             |                                   |
|-------------|-----------------------------------|
| Tárgy:      | <b>1 LAKÁSOS LAKÓHÁZ<br/>KOSD</b> |
| Rajz :      | <b>alaprajz, látvány</b>          |
| Tervfajta : |                                   |
| Lépték :    | <b>M=1:100</b>                    |
| Dátum :     | <b>2025.április</b>               |
| Tervszám:   | <b>4</b>                          |

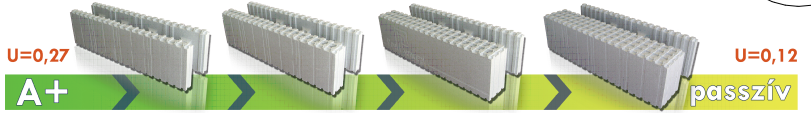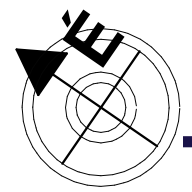

H-1131 Budapest, Kármor utca 21-25.  
Tel. : +36 / 1 / 220-9556  
+36 / 30 274-62-79  
E-Mail.: info@prokoncept.hu